



OBS. A edificação atenderá todas as exigências para combate a incêndio, segundo normas da ABNT e atendendo às exigências do Corpo de Bombeiros do Estado de São Paulo.

Quadro de Caixa-lhos			
Item	Largura	Altura	Pelotão
P1	0,80	2,10	0
P2	0,70	2,10	0
P3	1,20	2,10	0
P4	1,00	0,80	1,50
P5	2,00	1,20	0,80
P6	2,00	0,60	1,50

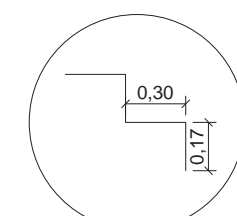


DETALHE ESCADA
Situação S/Esc.

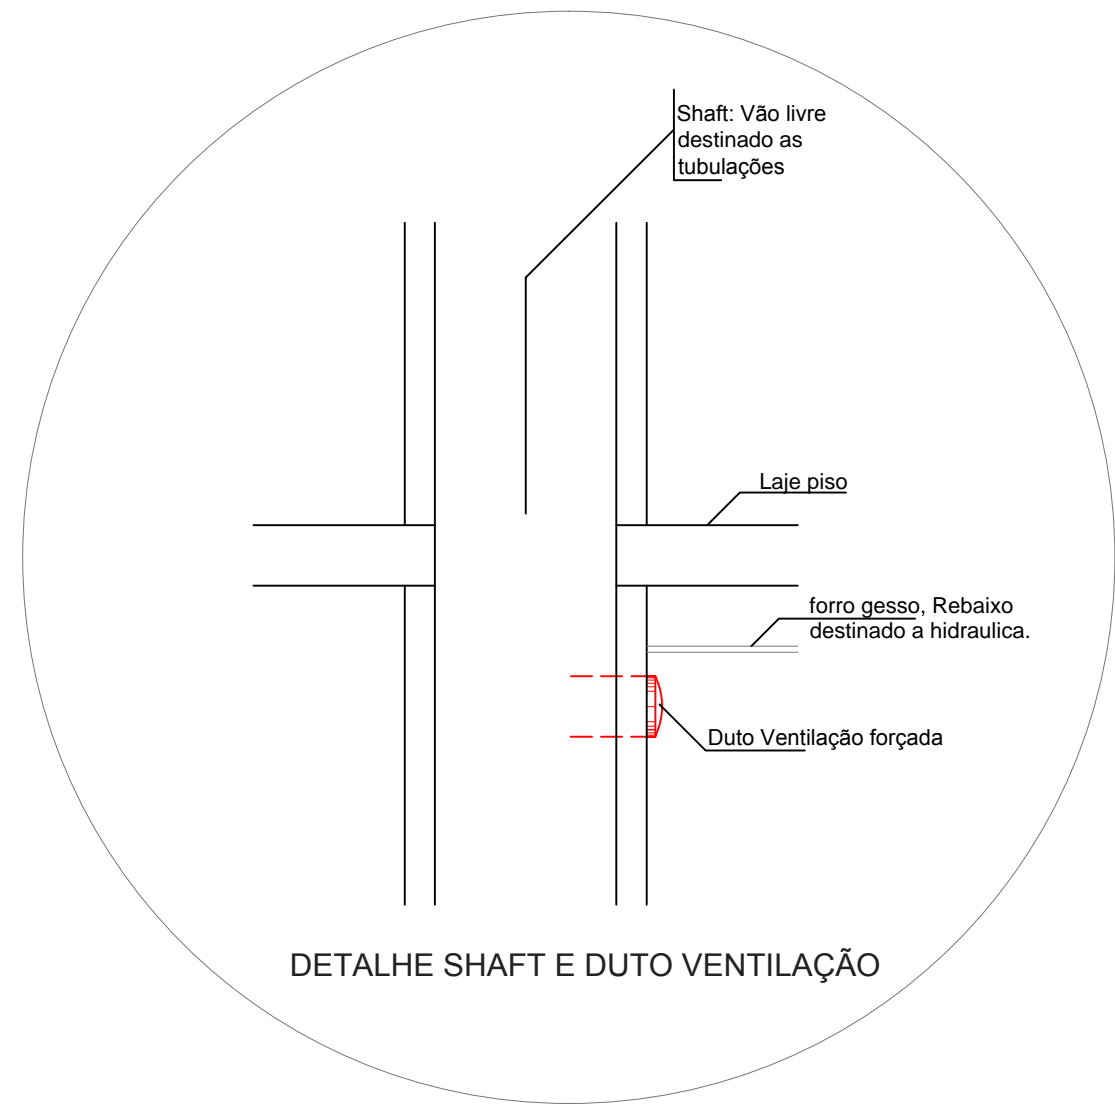

● DUTO DE VENTILAÇÃO FORÇADA. WCS E ANTECÂMARAS DAS SALAS COMERCIAIS.
Obs. todos os dutos de ventilação serão direcionados para a área externa da edificação conforme exigência da prefeitura Municipal de Jaguariúna-SP.



PLANTA BAIXA PAV. TIPO, ESC 1:100
APARTAMENTOS - 1º ANDAR: AP. 101 À 147
APARTAMENTOS - 2º ANDAR: AP. 201 À 247
APARTAMENTOS - 3º ANDAR: AP. 301 À 347
APARTAMENTOS - 4º ANDAR: AP. 401 À 447
APARTAMENTOS - 5º ANDAR: AP. 501 À 547

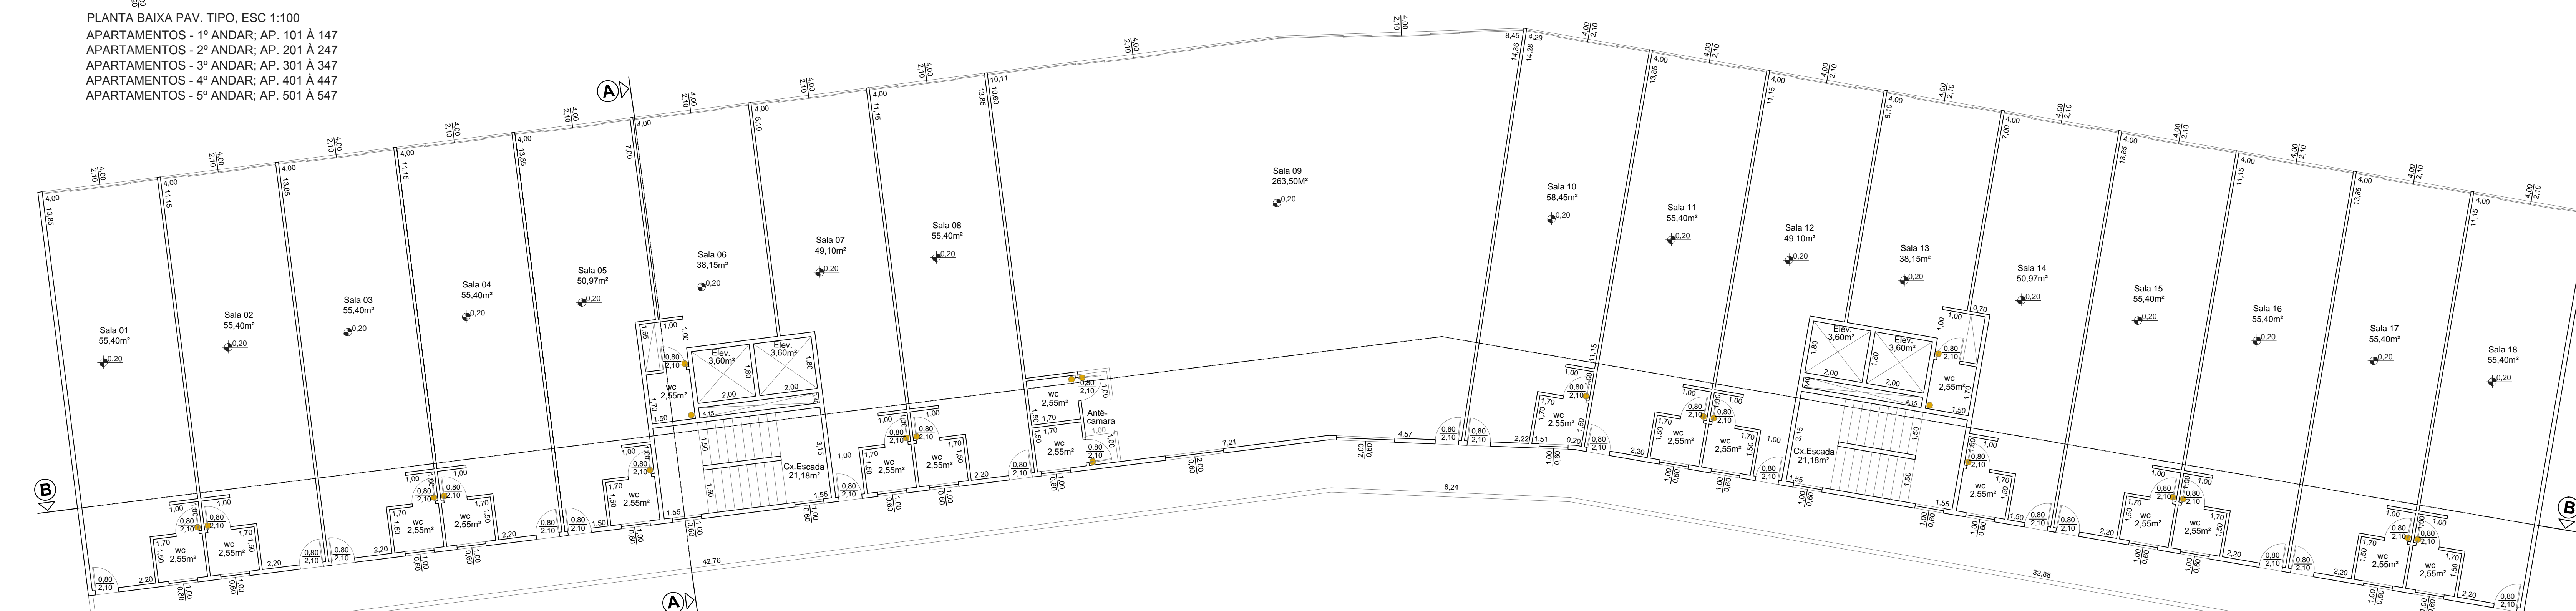

PLANTA BAIXA PAV. TERREO, ESC 1:100
PAV. TERREO NIVEL PARA JGR-354 SALAS COMERCIAIS 01 À 18

Projeto Completo

Folha
1/4


Assunto: PROJETO PARA CONSTRUÇÃO DE EDIFÍCIO COMERCIAL E/OU SERVIÇOS

Local: ESTRADA MUNICIPAL JGR 354, LOTE 02, MATRÍCULA 16.217 DO REGISTRO DE IMÓVEIS DA COMARCA DE JAGUARIÚNA CADASTRO NA P. M. DE JAGUARIÚNA-SP. SOB O CADASTRO: 08-0088-1012

Prop.: JCVI INCORPORAÇÕES E PARTICIPAÇÕES SOCIETÁRIA LTDA.

Escala: Indicadas

Situação (S/E)

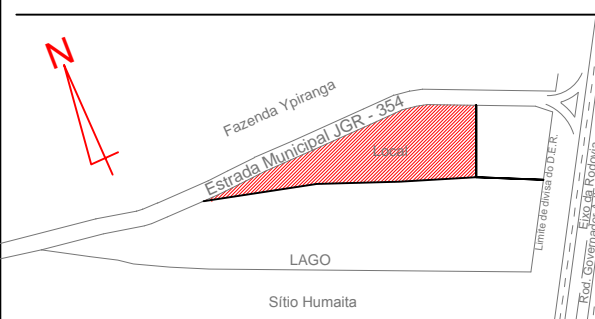

Áreas (m²)

Terreno	6.272,06
A Construir (Hotel)	8.303,54
A Construir (Salas Comerciais)	1.152,39
A Construir (Estacionamento)	1.218,87
Total	10.672,80
Libre	5.055,19
T.O.	19,40%
C.A.	1,50%

Área Permeável: 313,80m²

Declaro que a aprovação do projeto não implica no reconhecimento por parte da prefeitura do direito de propriedade do terreno nem na responsabilidade do profissional com relação à estabilidade da obra já edificada.

Proprietário

JCVI Incorporações e Participações Societária LTDA.
CNPJ: 23.577.548/0001-02

Autor e Resp. Técnico

Luciano Sergio da Silva
Arquiteto e Urbanista
CAU Nº A62809-3
R.R.T. 0000005251099